LAND
LINE LIST
LAND PLAT NUMBER
PIPELINE STATION
HORIZONTAL DISTANCE

3291	3290	3289	3288
22447+43	22405+33	22385+51	22334+08	22317+43
4410 FT	2005 FT	4923 FT	1666 FT

PIPELINE STATIONING

22447+43 MATCHLINE
22447+18 END 115'W/ROA 195'W TEMP WORK SPACE
22440+45 PI ∠ 11.0432° RT.
22440+20 MILEPOST 425
22439+65 PI ∠ 11.1230° RT.
22426+62 DIRT ROAD
22424+46 DIRT ROAD
22421+60 DIRT ROAD
22405+33 SECTION LINE
22400+08 END 195'W/ROA 115'W TEMP WORK SPACE
22399+35 TEST LEAD TYPE 1
22389+96 ACCESS ROAD H-15
22389+86 ACCESS ROAD H-15
22389+00 END 115'W/ROA 195'W TEMP WORK SPACE
22387+20 MILEPOST 424
22383+31 SECTION LINE
22382+45 DIRT ROAD
22359+05 TEST LEAD TYPE 1
22358+71 PI ∠ 11.0432° RT.
22334+40 MILEPOST 423
22334+08 SECTION LINE
22323+25 TEST LEAD TYPE 3
22317+43 MATCHLINE

ALIGNMENT STRIP MAP

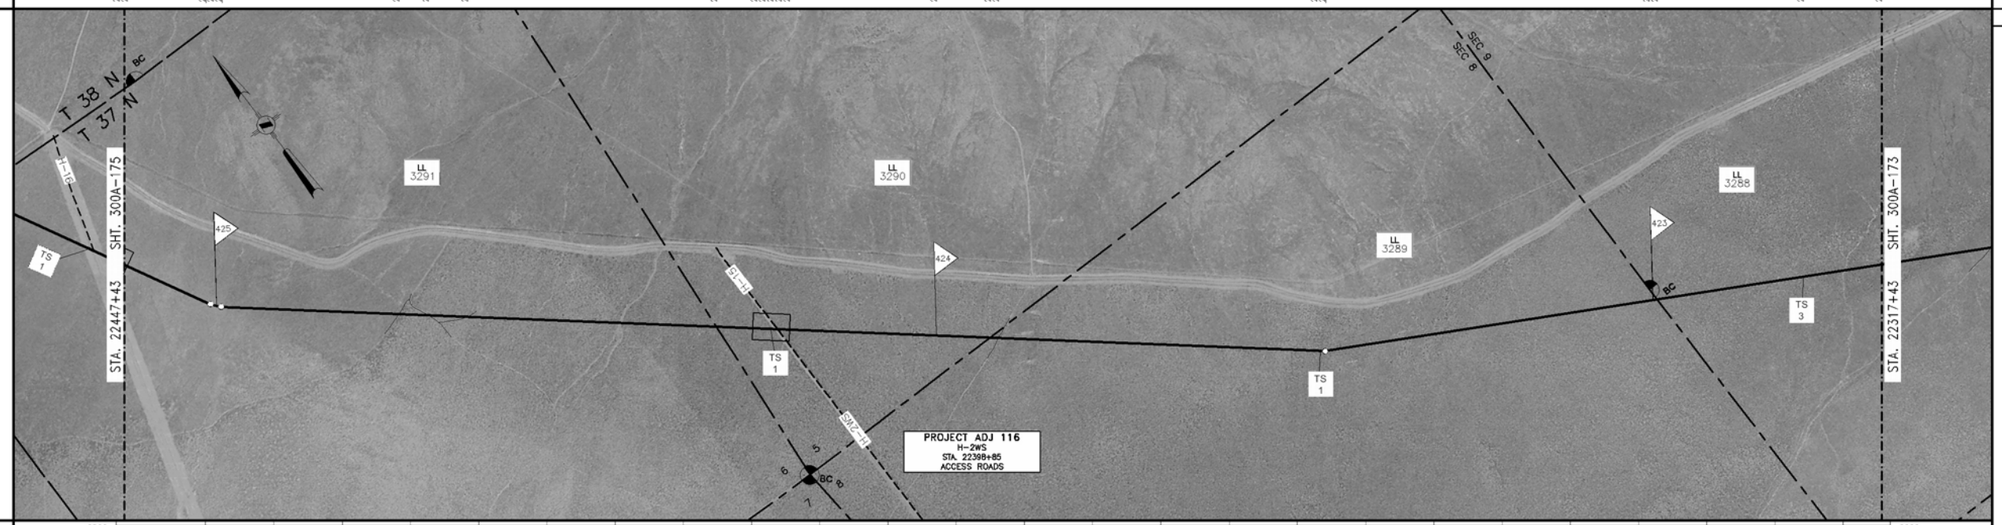

PROFILE

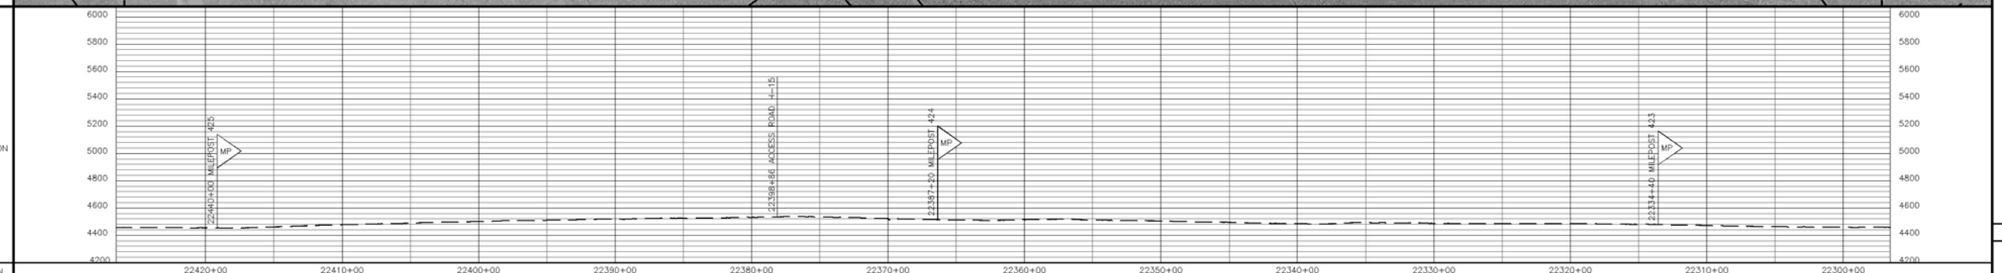

MATERIAL

| | | |