FIRST ORDER L.H. FOR PIEDRAS BLANCAS. CAL.

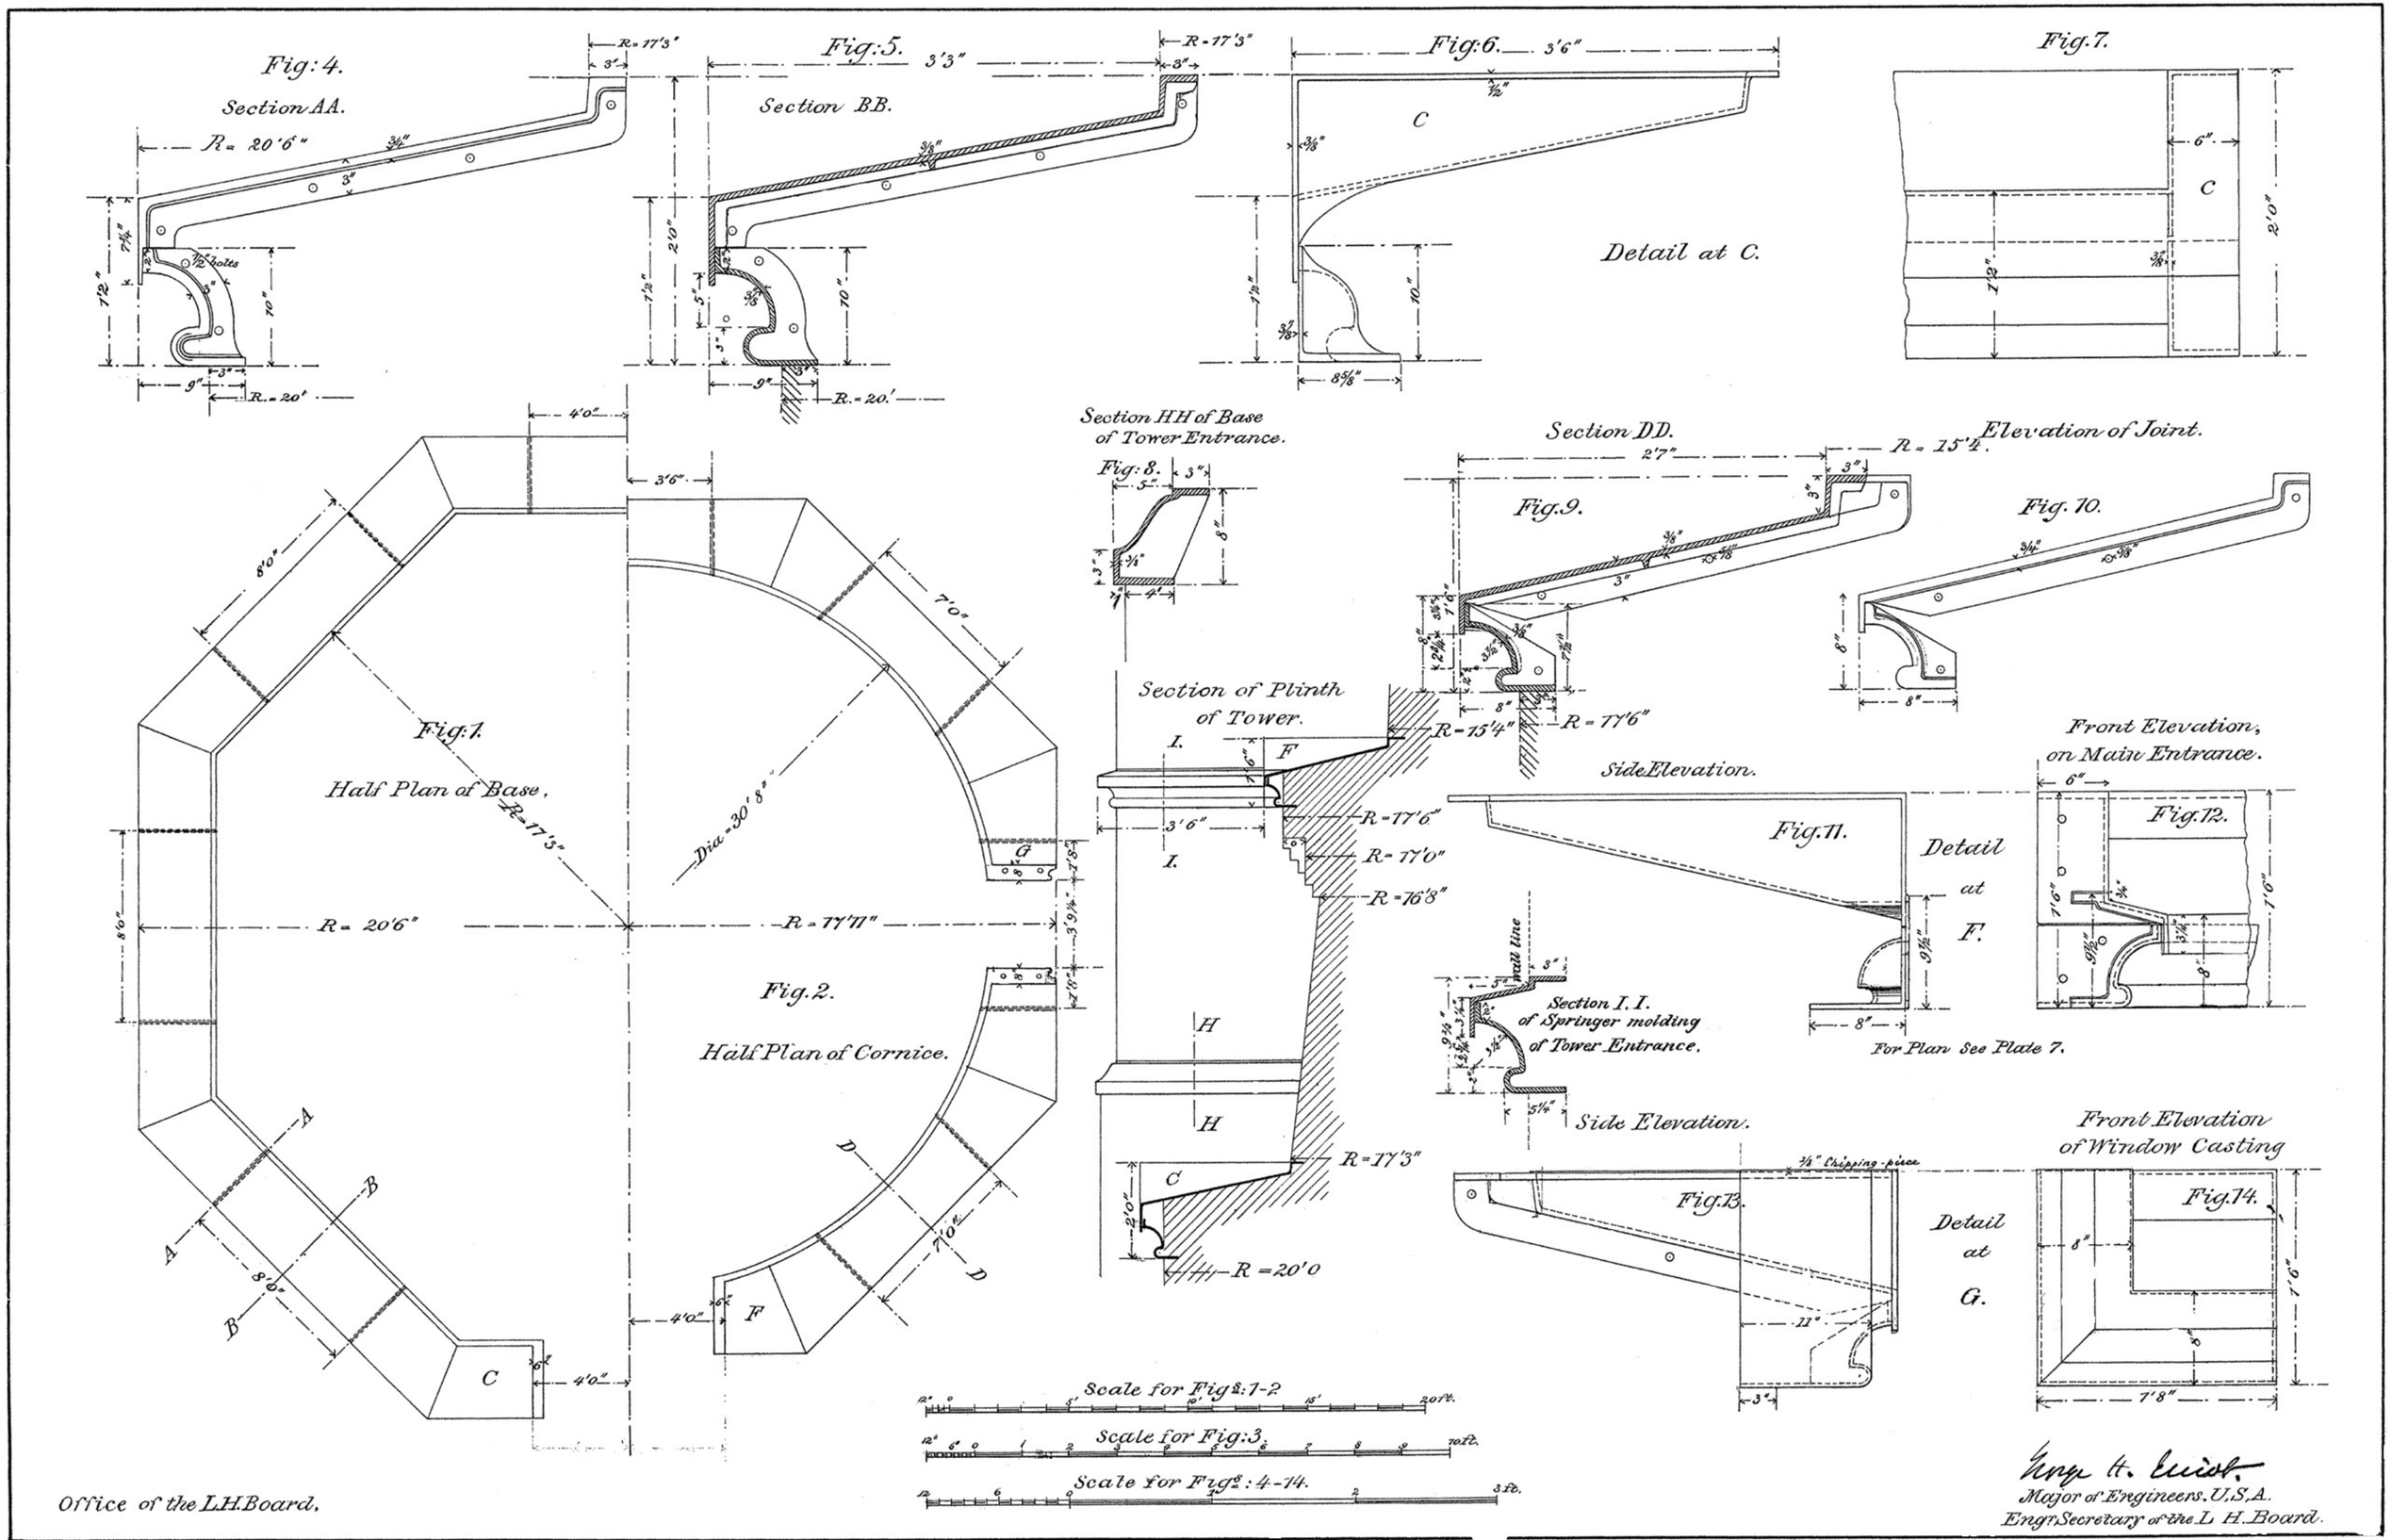

Paul J. Pelz, Chief Draughtsman