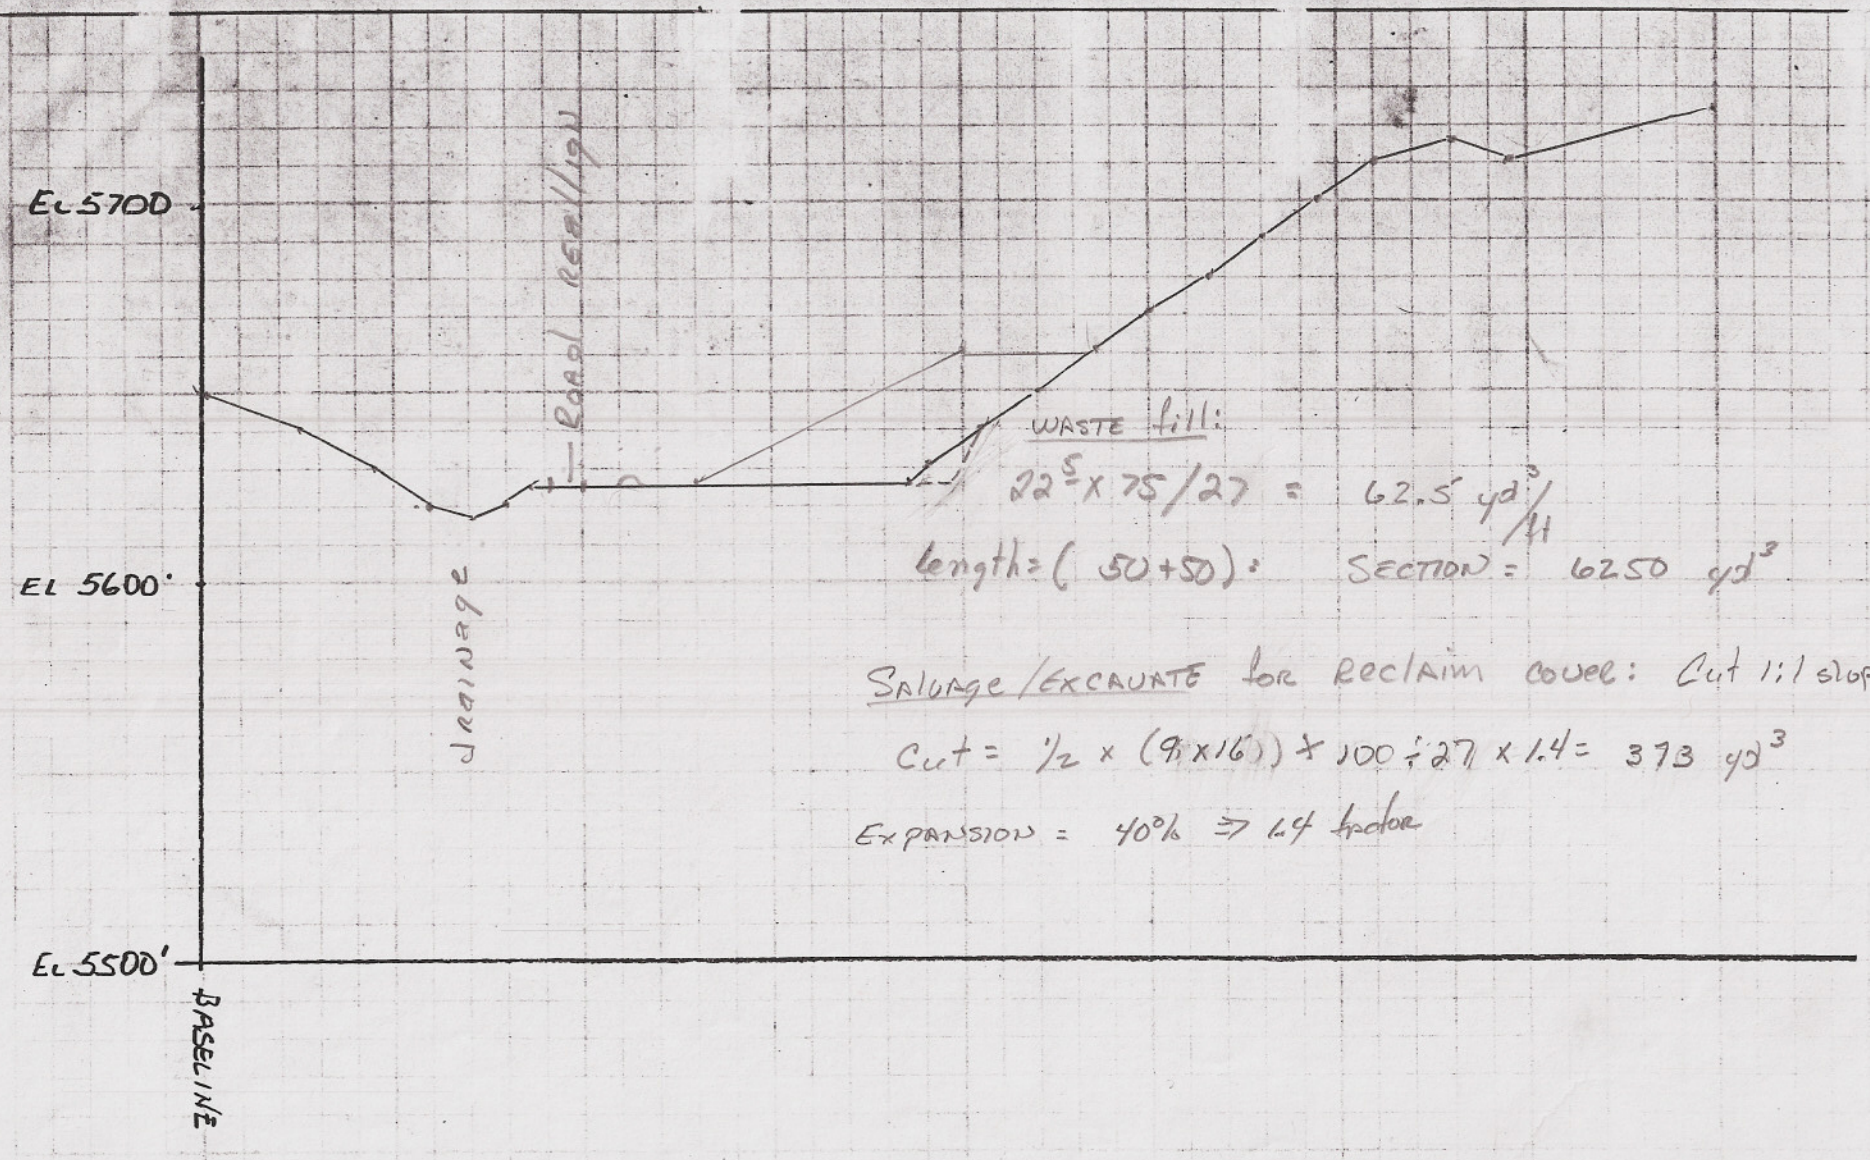

WASTE fill:

$22\frac{5}{6} \times 75/27 = 62.5\ yd^3/ft$

length = (50+50) : SECTION = 6250 yd^3

SALVAGE/EXCAVATE for Reclaim cover: Cut 1:1 slope

Cut = ½ x (9 x 16) x 100 ÷ 27 x 1.4 = 373 yd^3

EXPANSION = 40% ⇒ 1.4 factor

X-SECTION: 5+00W

LOOKING WEST

WHITE CANYON URANIUM SITE X-SECTIONS

SCALE = 1" = 50 ft

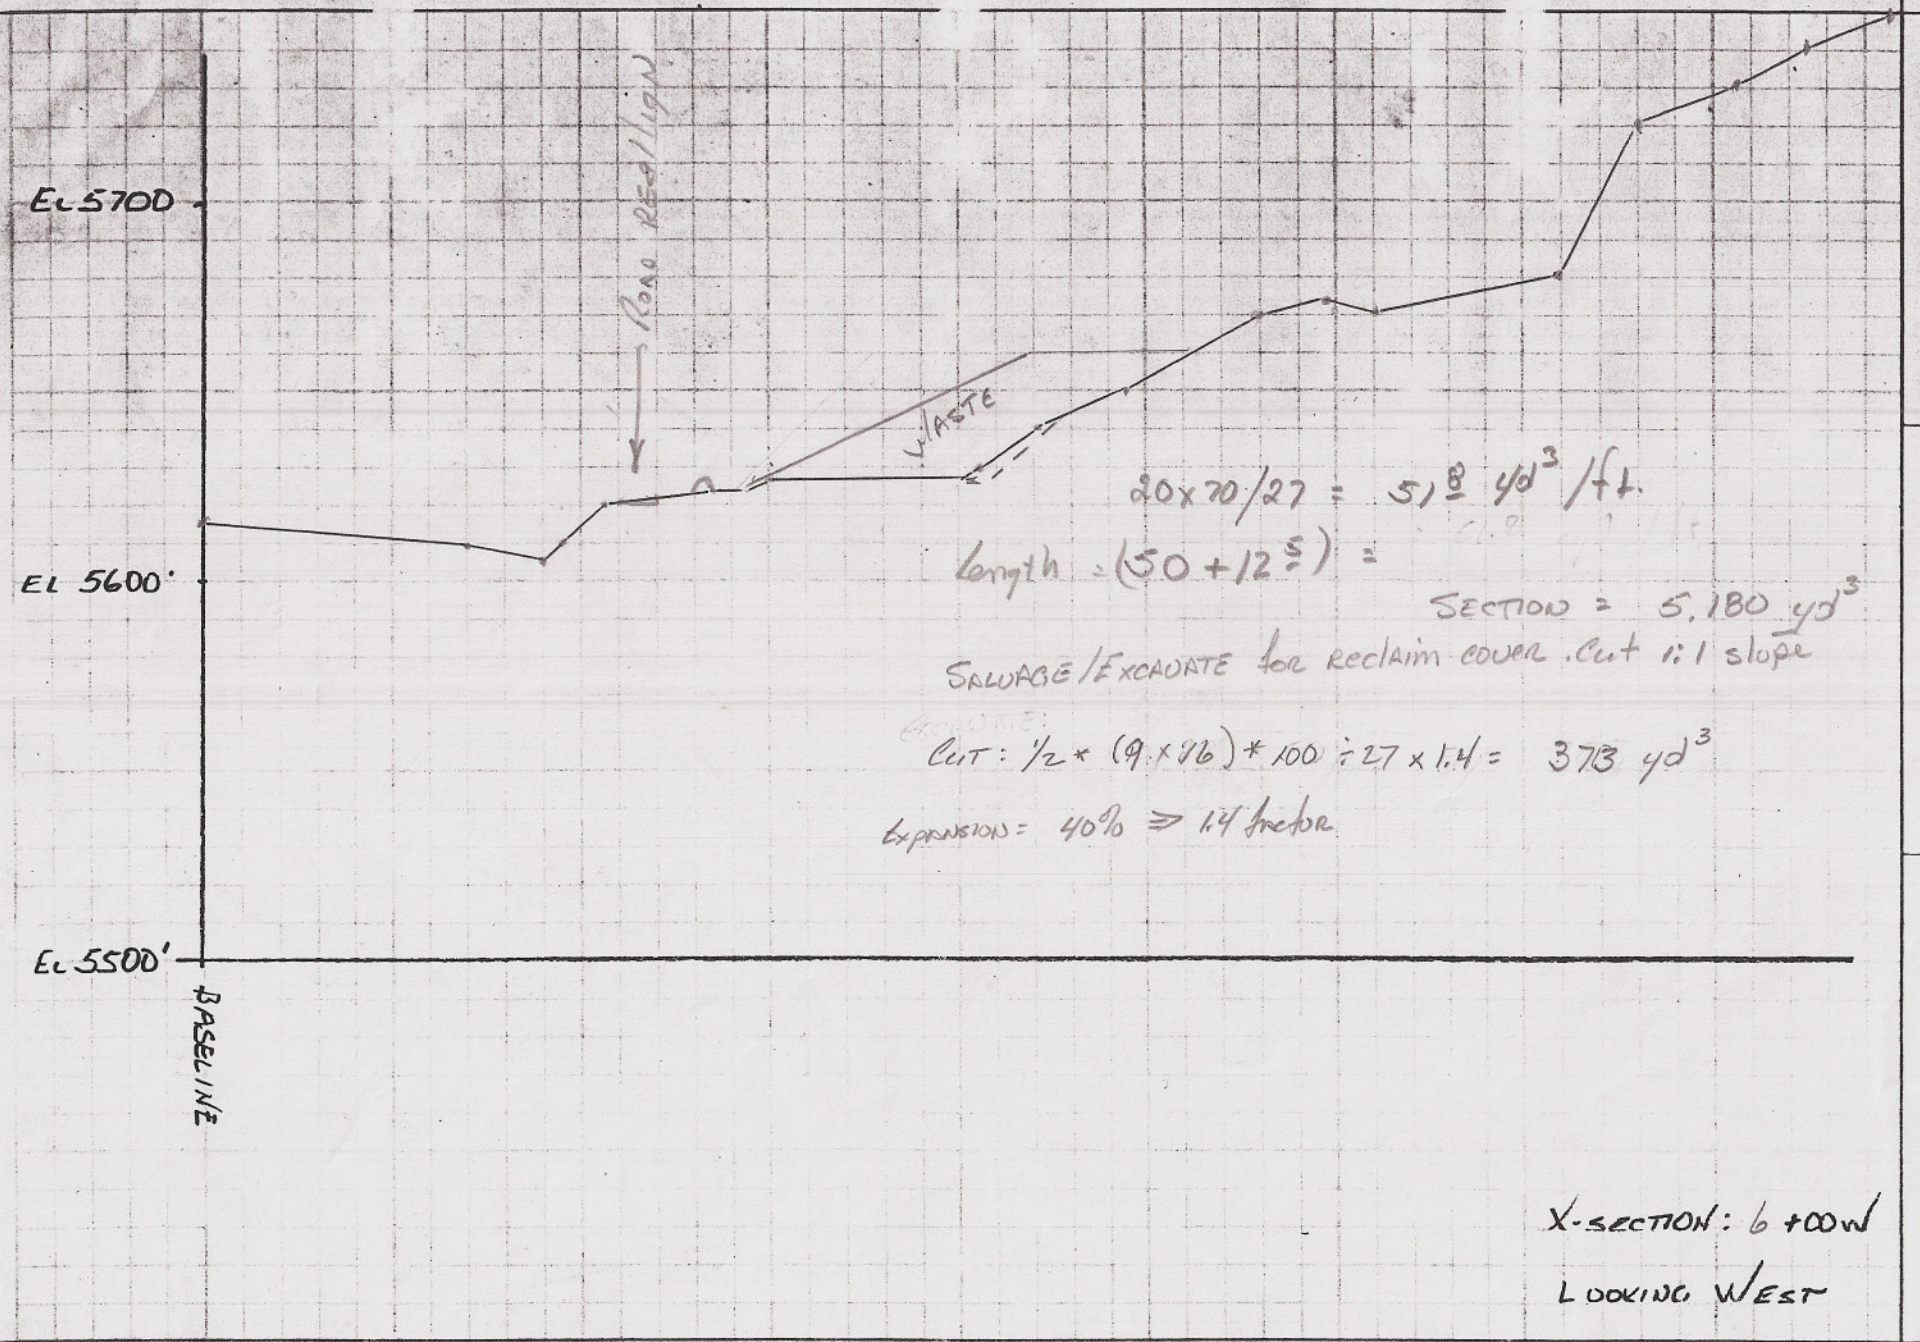

$20 \times 20 / 27 = 5\frac{1}{8}\ yd^3/ft.$

Length $= (50 + 12\frac{5}{8}) =$

SECTION = 5,180 yd^3

SALVAGE/EXCAVATE for reclaim cover. Cut 1:1 slope

CUT: $\frac{1}{2} * (9 \times 26) * 100 \div 27 \times 1.4 =$ 373 yd^3

EXPANSION = 40% ⇒ 1.4 factor

X-SECTION: 6+00W

LOOKING WEST

WHITE CANYON URANIUM SITE X SECTIONS

SCALE = 1" = 50 ft